


Montagedæksel med adgangsdæksler

Betonlysning: 4105/4115 x 1630/1690 mm

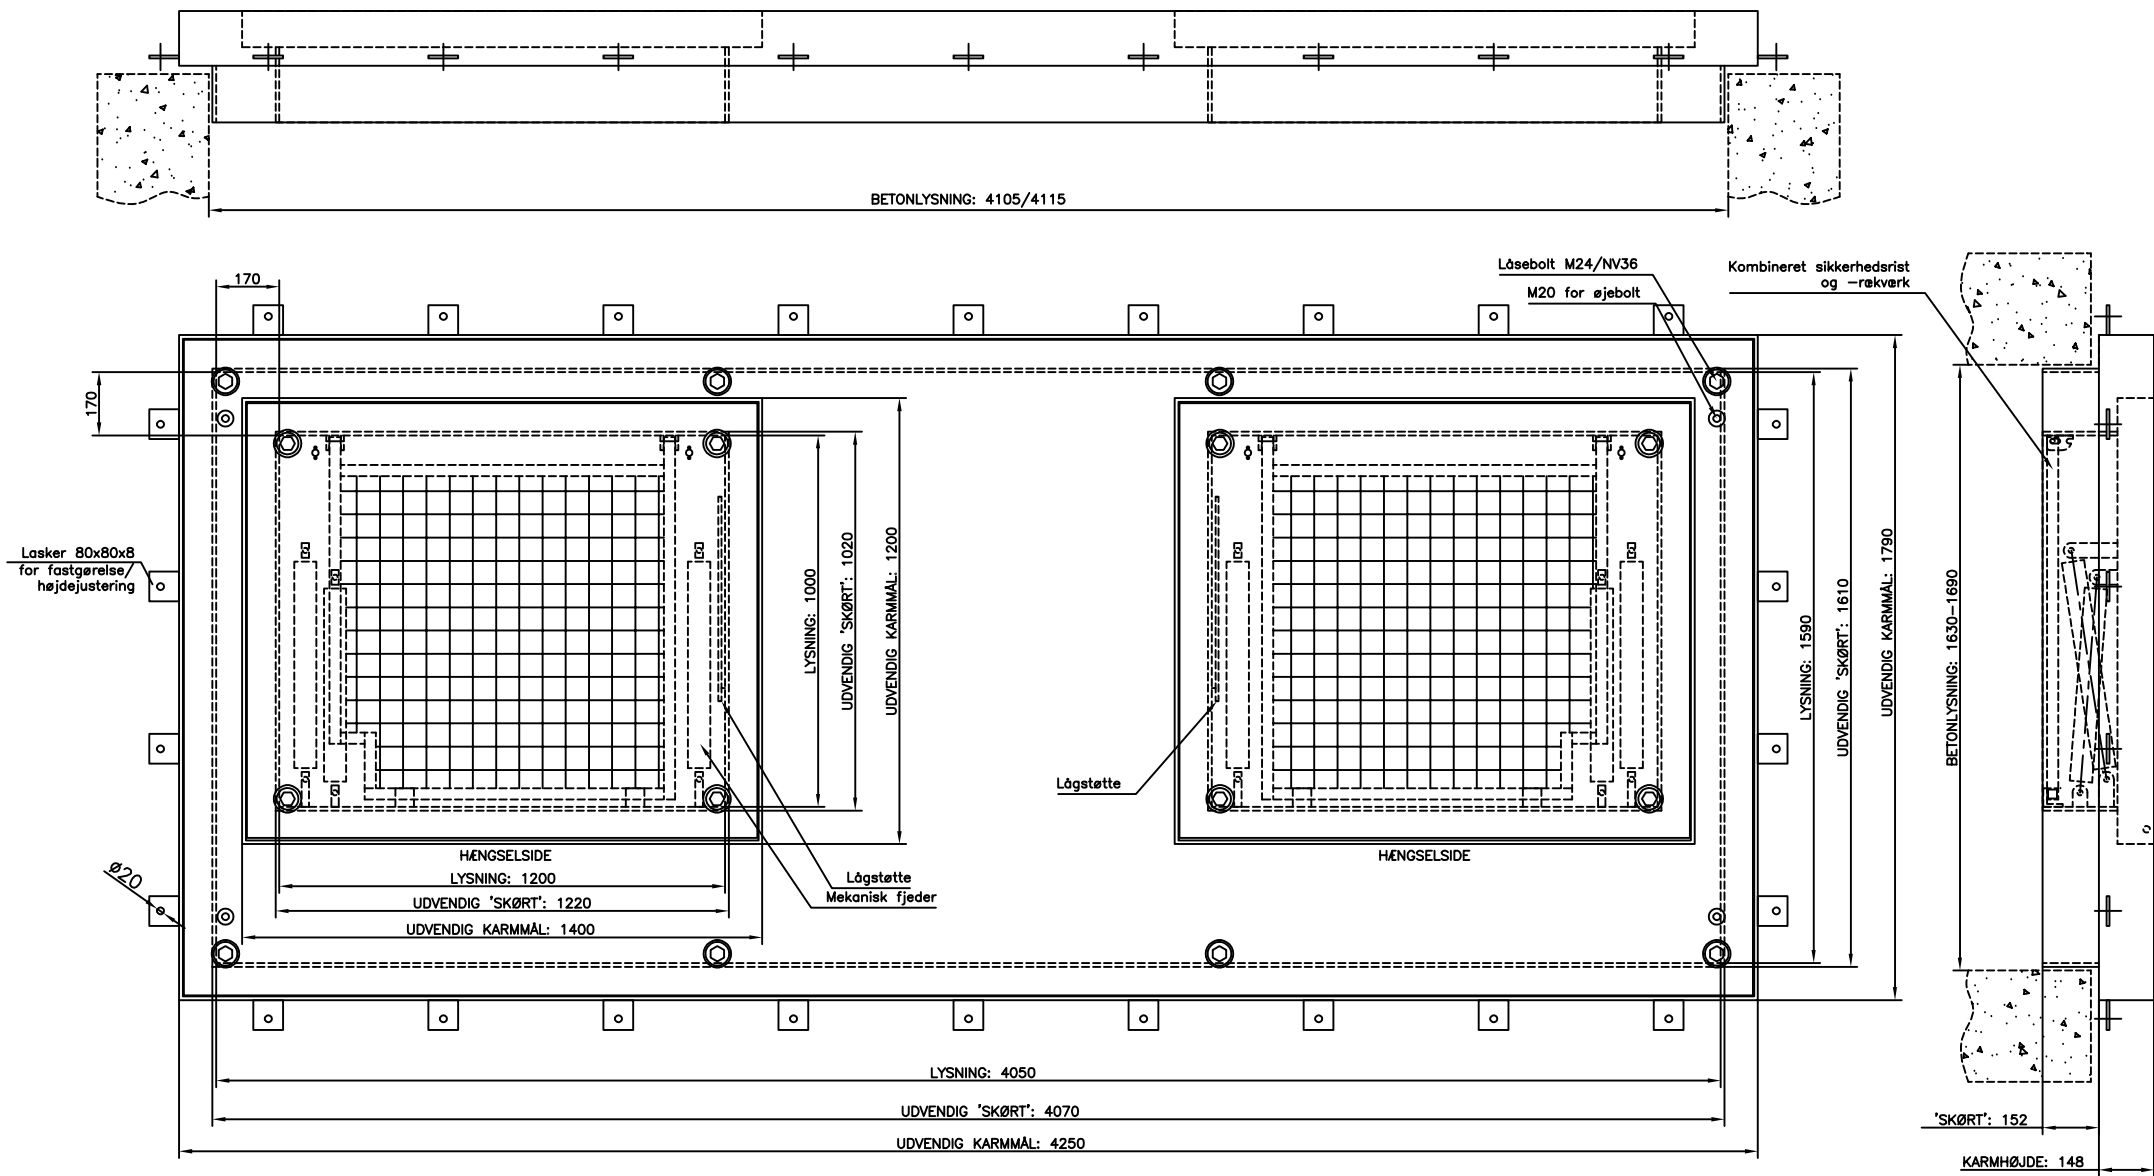

ADGANGSDÆKSLET FORSYNES MED:

LÅGSTØTTE:	JA
INDV. HÅNDGREB:	NEJ
ISOLERING:	NEJ
TÆTNING:	NEJ
SIKKERHEDSRIST:	JA i rækværk
RÆKVÆRK/A4 KÆDER:	HÆNGSLET TYPE 1 NY
HÆNGELÅSBESLAG:	NEJ
LÅSEBOLTE:	JA M24 m. inserts/fjeder
KLINKELÅS:	NEJ
PANIKLÅS:	NEJ
DYNAMISK LAST:	NEJ
FLYDENDE KARM:	FAST
FJEDERAFLASTNING:	JA
Max. BELASTNING:	400 kN


MATERIALE LÅG: S235-VFZ Riffelplade
MATERIALE KARM: S235-VFZ
ÅBNEKRAFT UDEN FJEDRE: ca. 120 kg
ÅBNEKRAFT MED FJEDRE: 7-12 kg

MONTAGEDÆKSLET FORSYNES MED:

LÅGSTØTTE:	NEJ
INDV. HÅNDGREB:	NEJ
ISOLERING:	NEJ
TÆTNING:	NEJ
SIKKERHEDSRIST:	NEJ
RÆKVÆRK/A4 KÆDER:	NEJ
HÆNGELÅSBESLAG:	NEJ
LÅSEBOLTE:	JA M24 m. inserts/fjeder
KLINKELÅS:	NEJ
PANIKLÅS:	NEJ
DYNAMISK LAST:	NEJ
FLYDENDE KARM:	JA
FJEDERAFLASTNING:	NEJ
Max. BELASTNING:	400 kN
ADVARSELSSKILT:	NEJ

MATERIALE LÅG: S235-VFZ Riffelplade
MATERIALE KARM: S235-VFZ
LØFTEKRAFT: ca. 1650 kg

TOTALVÆGT: ca. 2100 kg

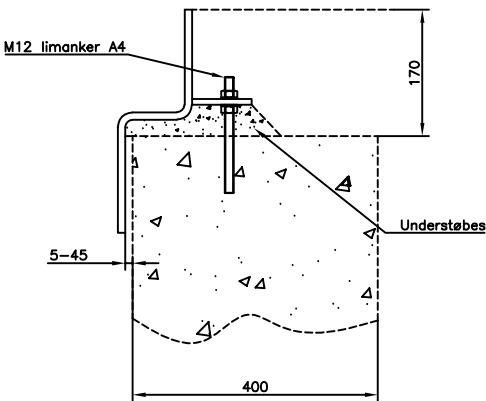

UDFYLDES AF KUNDE: _____

GODKENDT AF: _____

DATO: _____

Kunde: NK-Spildevand A/S 391358 Fuglebjerg	ON:		Antal: 1
	Dato:	210326	Lev. Uge:
	Målestok:		Tegn.: KGJ
 Gerhardt Christensen A/S	PF405x159-ST-D400-B-K- M20-Påbolt m. 2xPF120x100..		TEGNINGS NR.
	SAMLINGSTEGNING		19656-11