


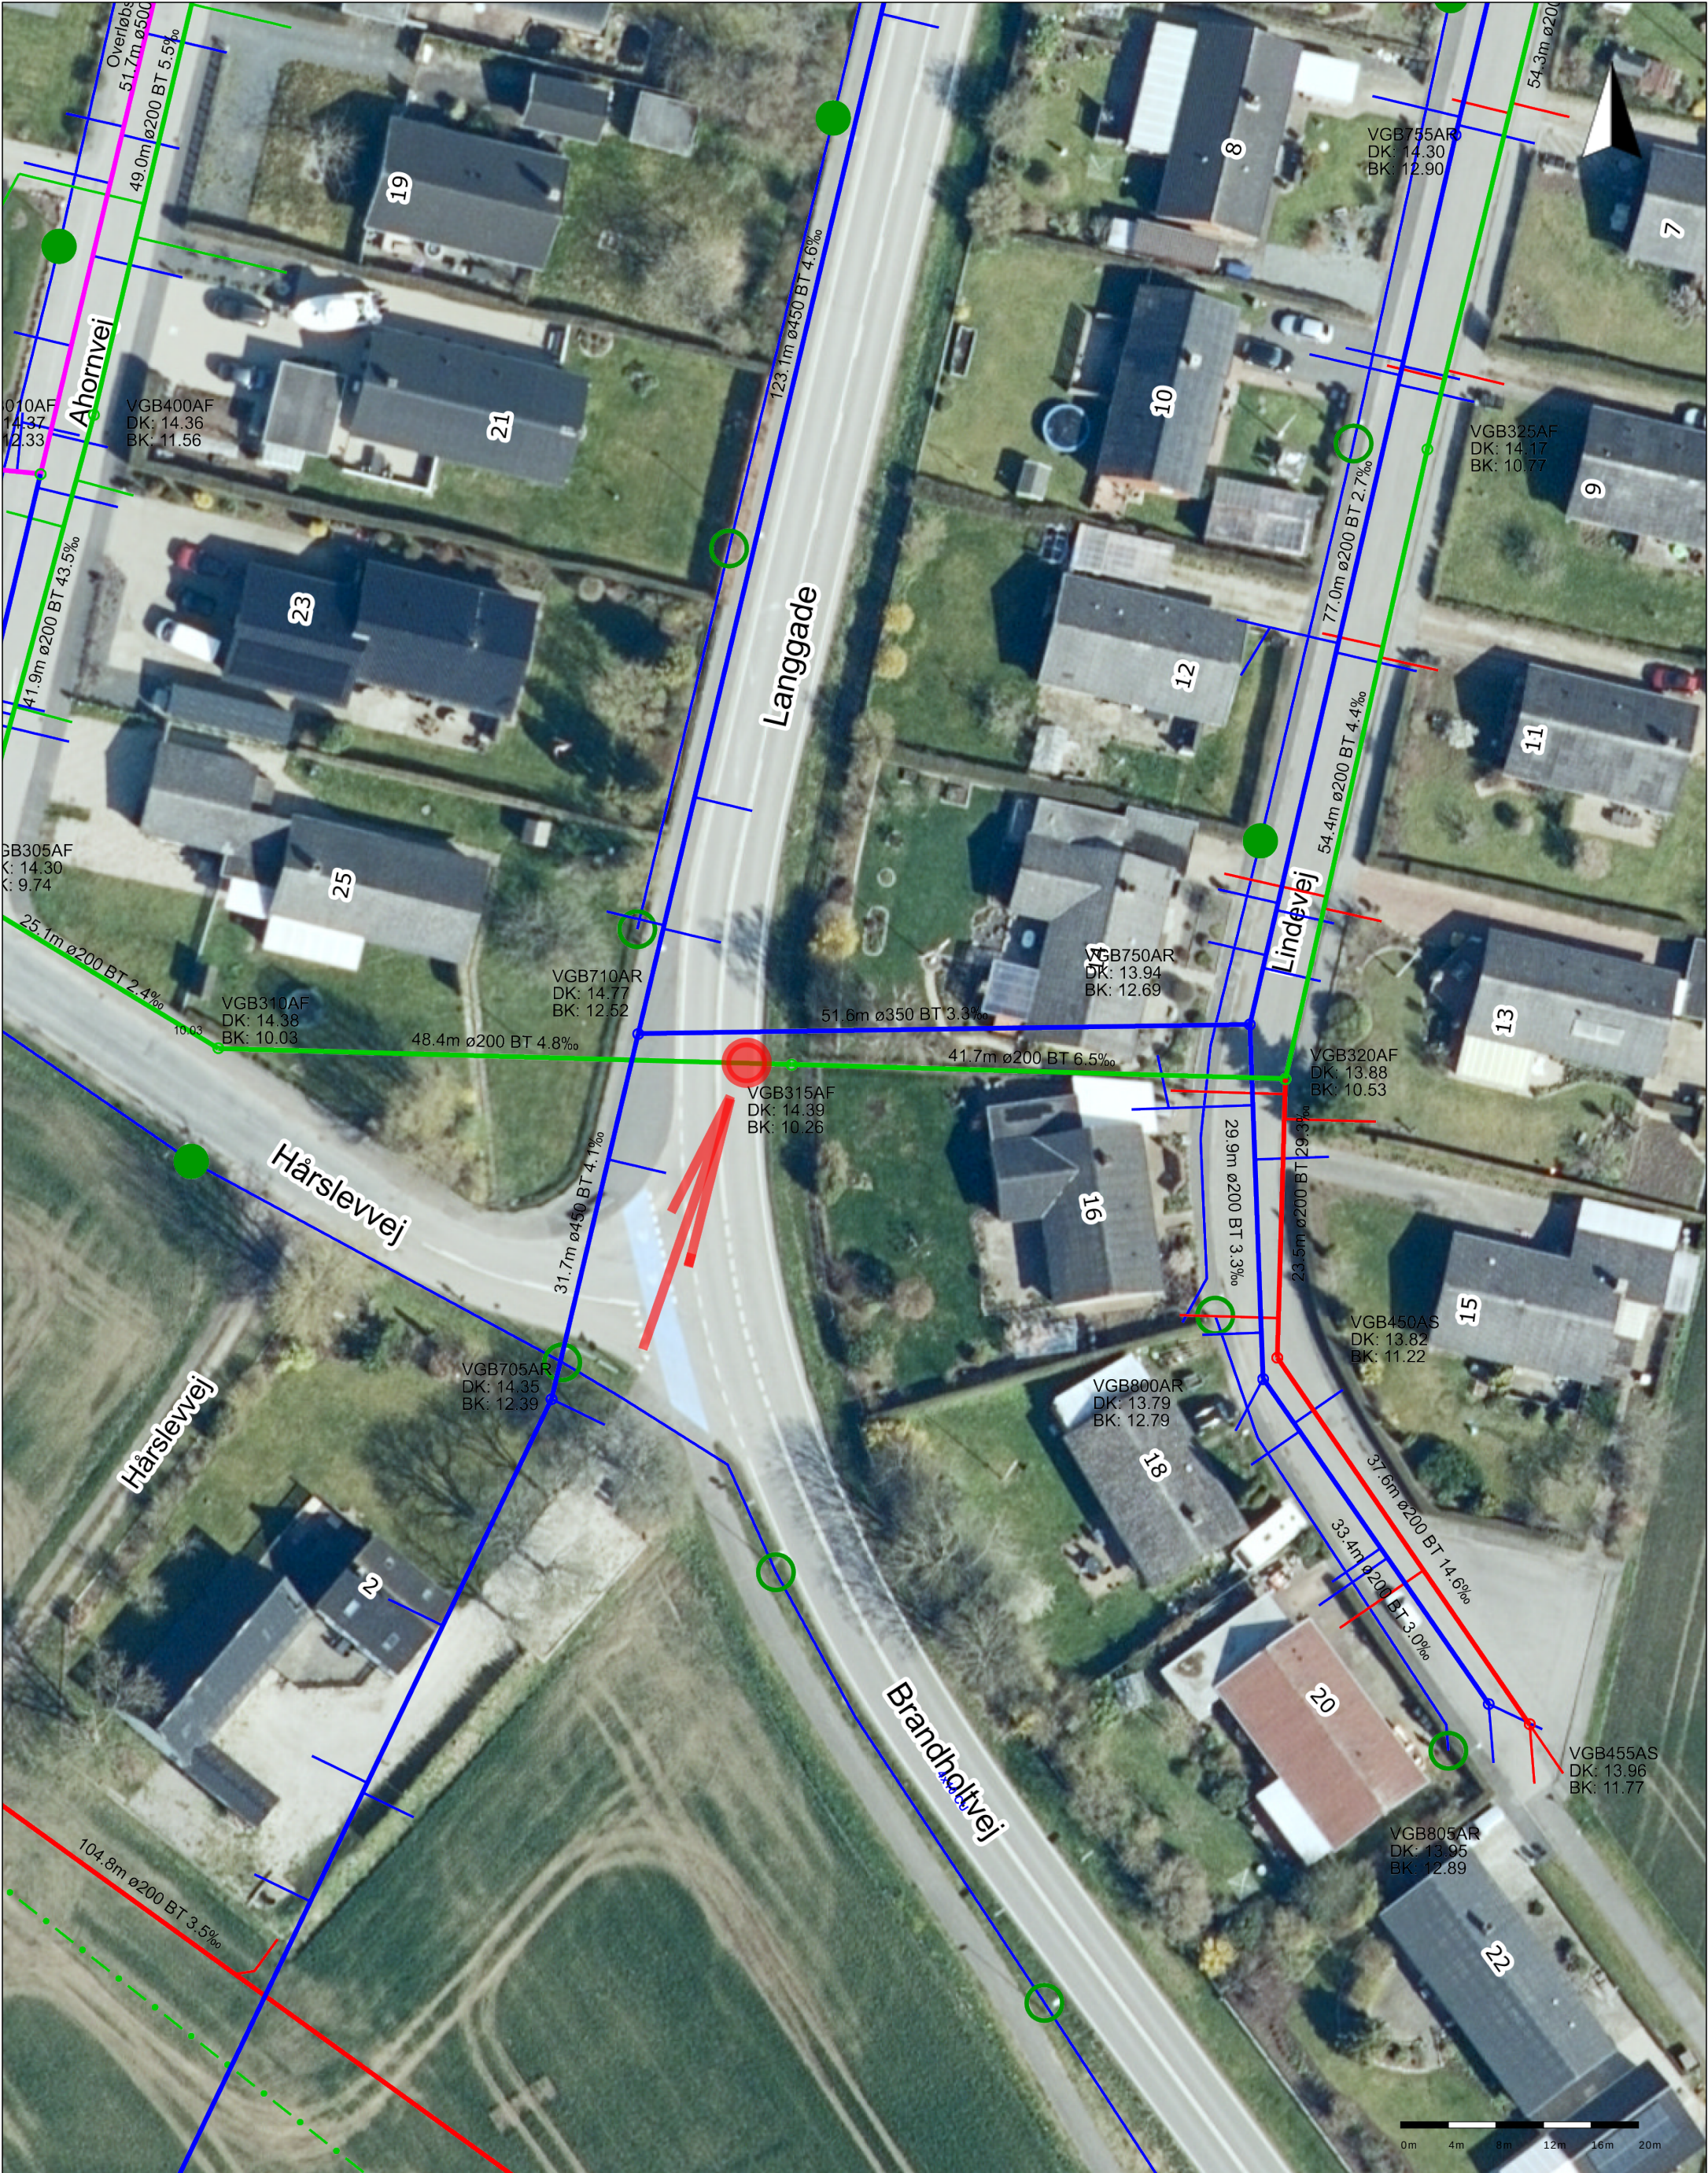

Kommentar: Sandved, Langgade - ny pumpestation mv. - vist med rød cirkel	Ærøvej 2 4700 Næstved TEL: +45 55 785 150 CVR-nr: 28118465	 Scale: 1:500 på A3 Date: 13-03-2024
--	---	--