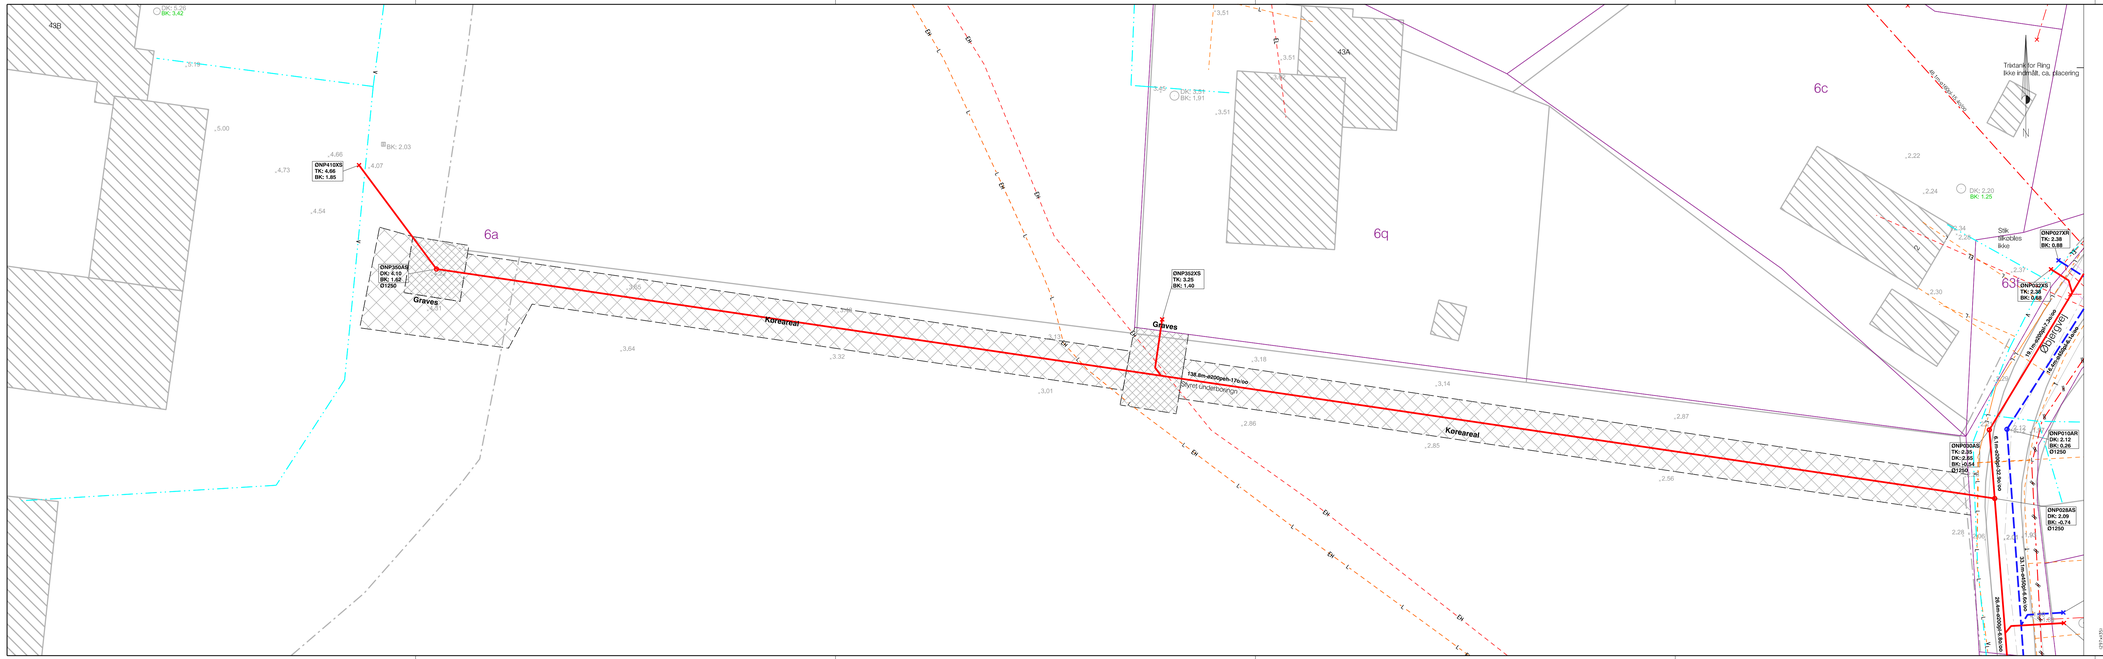
43B
BK: 3.42
BK: 2.39
5,18
5,00
4,66
4,73
4,07
4,54
BK: 2.03
DNP4100XS
TK: 6.66
BK: 1.85
DNP350AS
DK: 4.15
BK: 1.62
Ø1250
Graves
6a
3,64
3,32
3,01
Køreareal
3,51
3,51
3,51
3,51
BK: 3.51
BK: 1.91
43A
6c
6q
DNP3620S
TK: 3.25
BK: 1.49
Graves
138 lm ø200gpl/h -176/oo
Styret underboring
3,18
3,14
2,87
2,86
2,85
2,96
Køreareal
Tråbæntor Ring
Ikke indmål, ca. placering
2,22
2,24
BK: 2.20
BK: 1.25
Stik
tilkobles
ikke
DNP0272R
TK: 2.38
BK: 0.88
6b
2,28
