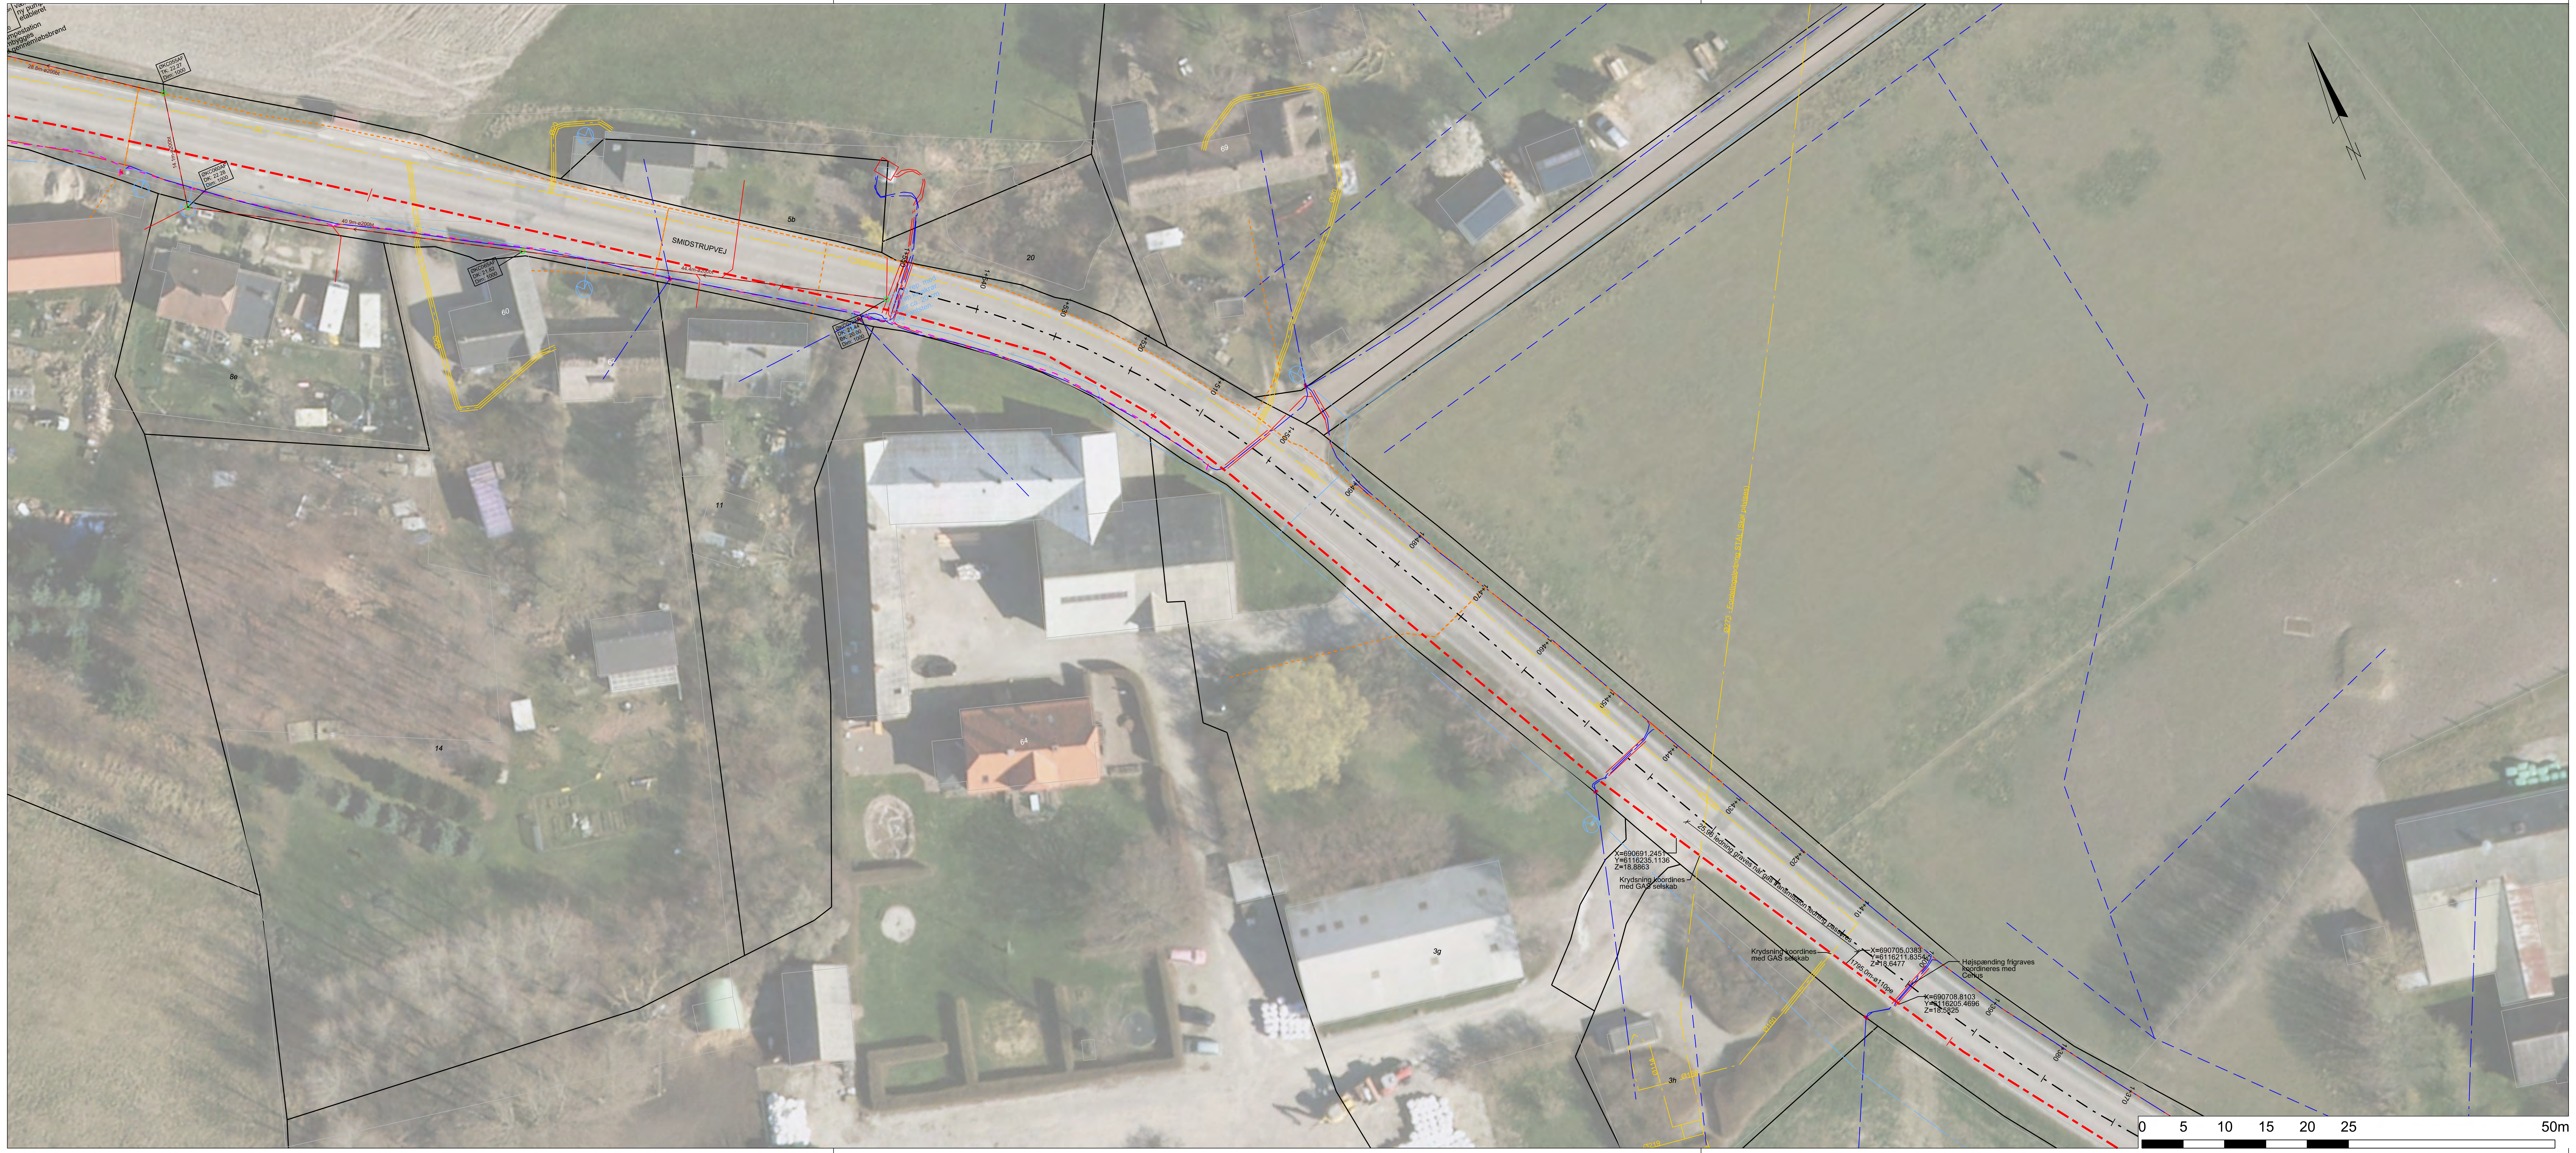

NOTE:

Koter er angivet i m. Ubenævnte mål i mm.
Koter er angivet i DVR90 og koordinater er angivet i UTM32.
Indeholder data fra Geodatastyrelsen, September 2020.
Grundkortet er vist i mørke gråtoner.
Indeholder data fra Geodatastyrelsen, Matrikelkortet, Højdekurver, Ortofoto.
Ledningsoplysningerne er vejledende og bør verificeres.
Entreprenøren skal altid selv indhente egne ledningsoplysninger.

TS-P-TF-SMV-2105 00

TK: Terrænkote
DK: Dækselkote
BK: Bundkote
IK: Indløbskote
UK: Udløbskote
LK: Løbskote
VS: Vandspejlskote
DIM: Dimension

Skel
Indgået aftale om arbejdsareal
Serviceareal
Jorddepot/arbejdsplads

Signaturforklaring:

Eksisterende spildevandsledning med brønd
Eksisterende spildevandstrykledning
Eksisterende regnvandsledning med brønd
Eksisterende fællesledning med brønd
Eksisterende fællesledning fjernes
Eksisterende drænledning
Eksisterende el kabel (lavspænding 0,4kV)
Eksisterende el kabel (højspænding 10kV)
Eksisterende tele kabel
Eksisterende lysleder/fiber kabel
Eksisterende gasledning
Eksisterende vandledning
Eksisterende målebrønd
Projekteret spildevandsledning med brønd
Projekteret spildevandstrykledning
Projekteret spildevandspumpestation
Projekteret spildevandslstik med endeprop
Projekteret punkt, se note ved punkt
Projekteret dræn
Projekteret el kabel
Styreskab til pumpestation
Spuns
Plantemur

KUN GÆLDENDE FOR UDBUD

MÅLFORHOLD GÆLDER KUN VED PLOT I DET ANVISTE FORMAT

Rev.	Dato	Konst./Tegn.	Kontrol.	Godk.
	2021-06-11	CRF/KITJ	BJL	CRF

Projektnr. 1100044461 Mål 1:500

NK Spildevand
Kloakering af Gl. Tappernøje og Sjolte Strandhuse

Projekeret ledningsplan
Smidstrupvej - Delstrækning 5

RAMBOLL
Hannemanns Allé 53
DK-2300 København S
Tlf. +45 5161 1000
Fax +45 5161 1001
www.ramboll.dk

Tegning nr. Rev.
TS-P-TF-SMV-2105 00

RAMBOLL\KITJ

10-JUN-2021 17:45 ...\Environment\2020\1100044461 - Kloakering af Gl. Tappernøje og Sjolte Strandhuse\CAD\03 Drawing\TS-P-TF-SMV-2105