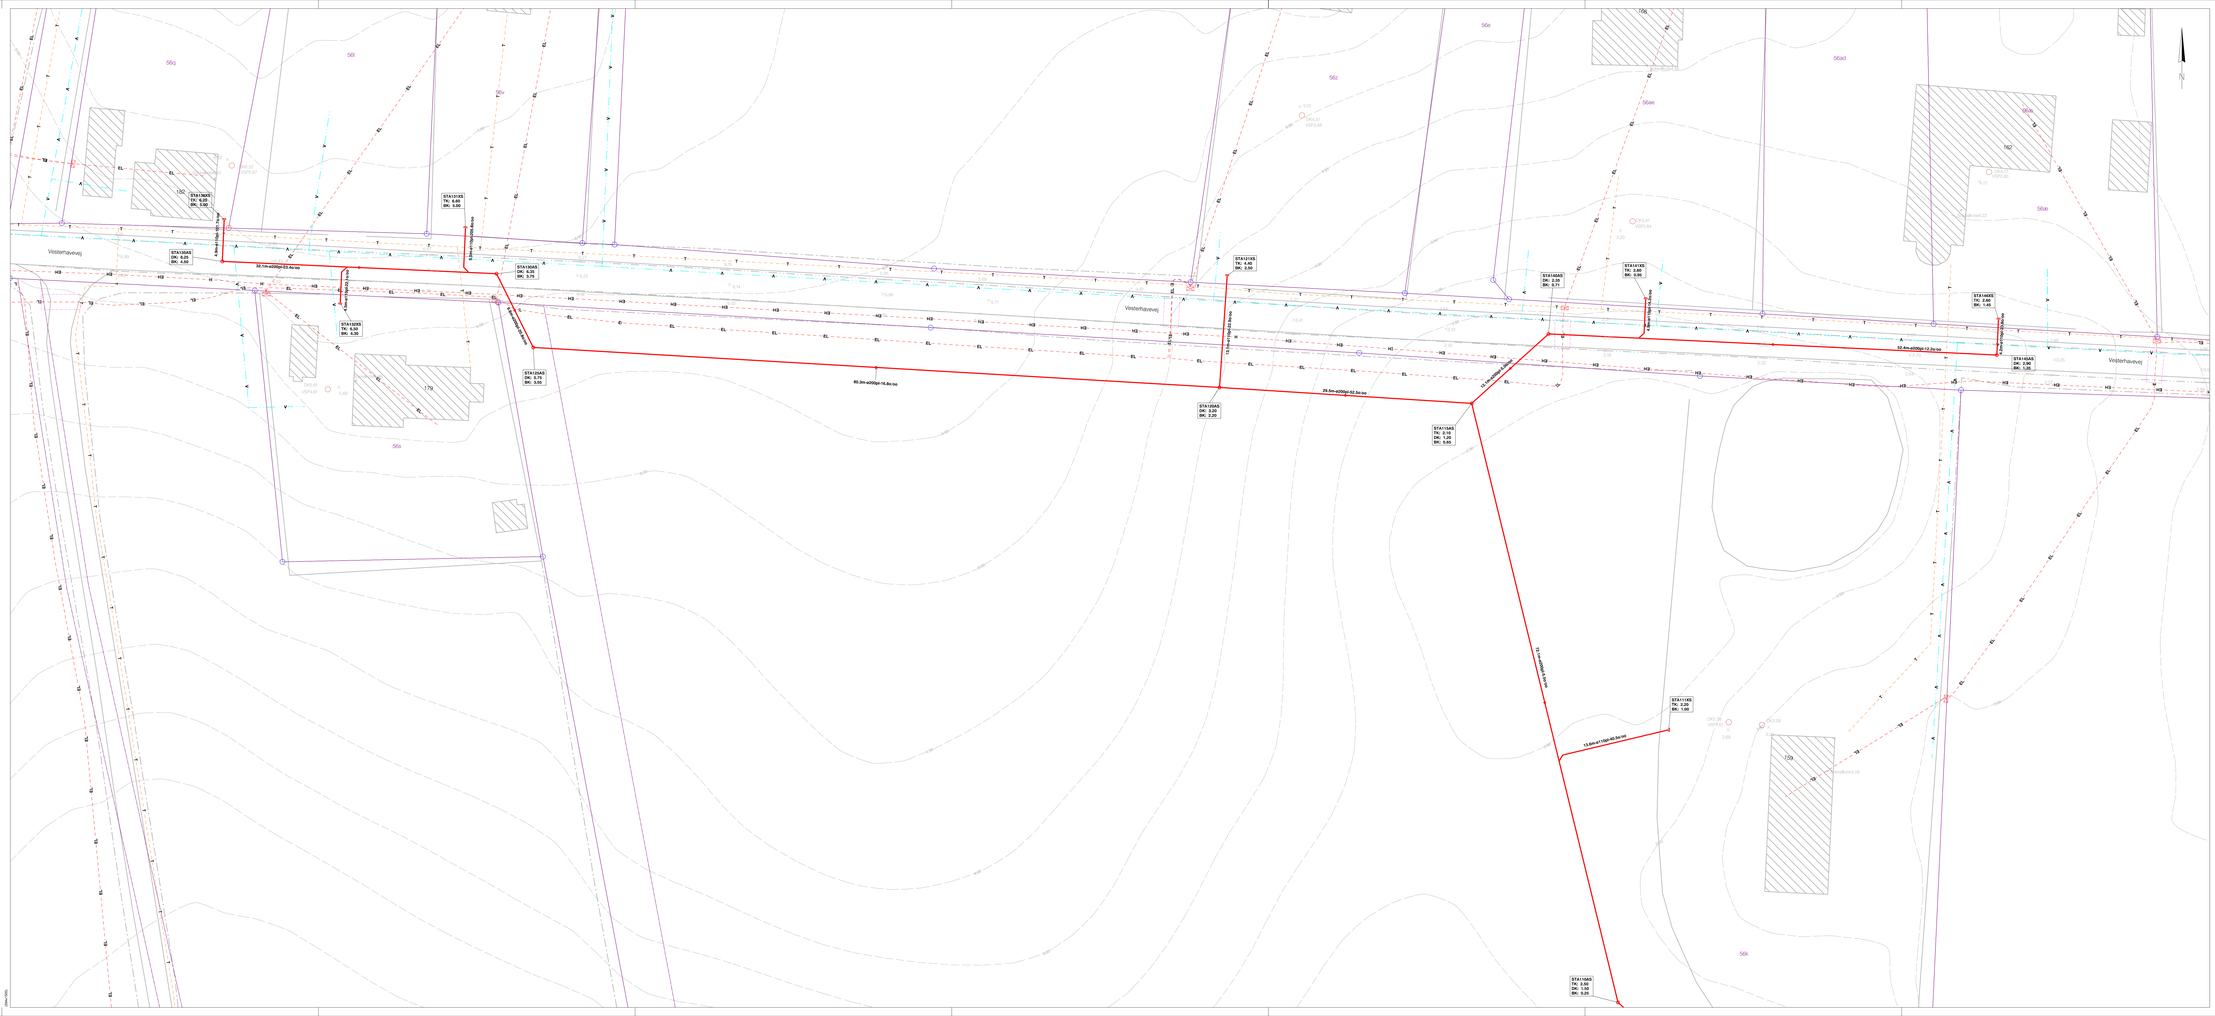
Vesterhavevej
