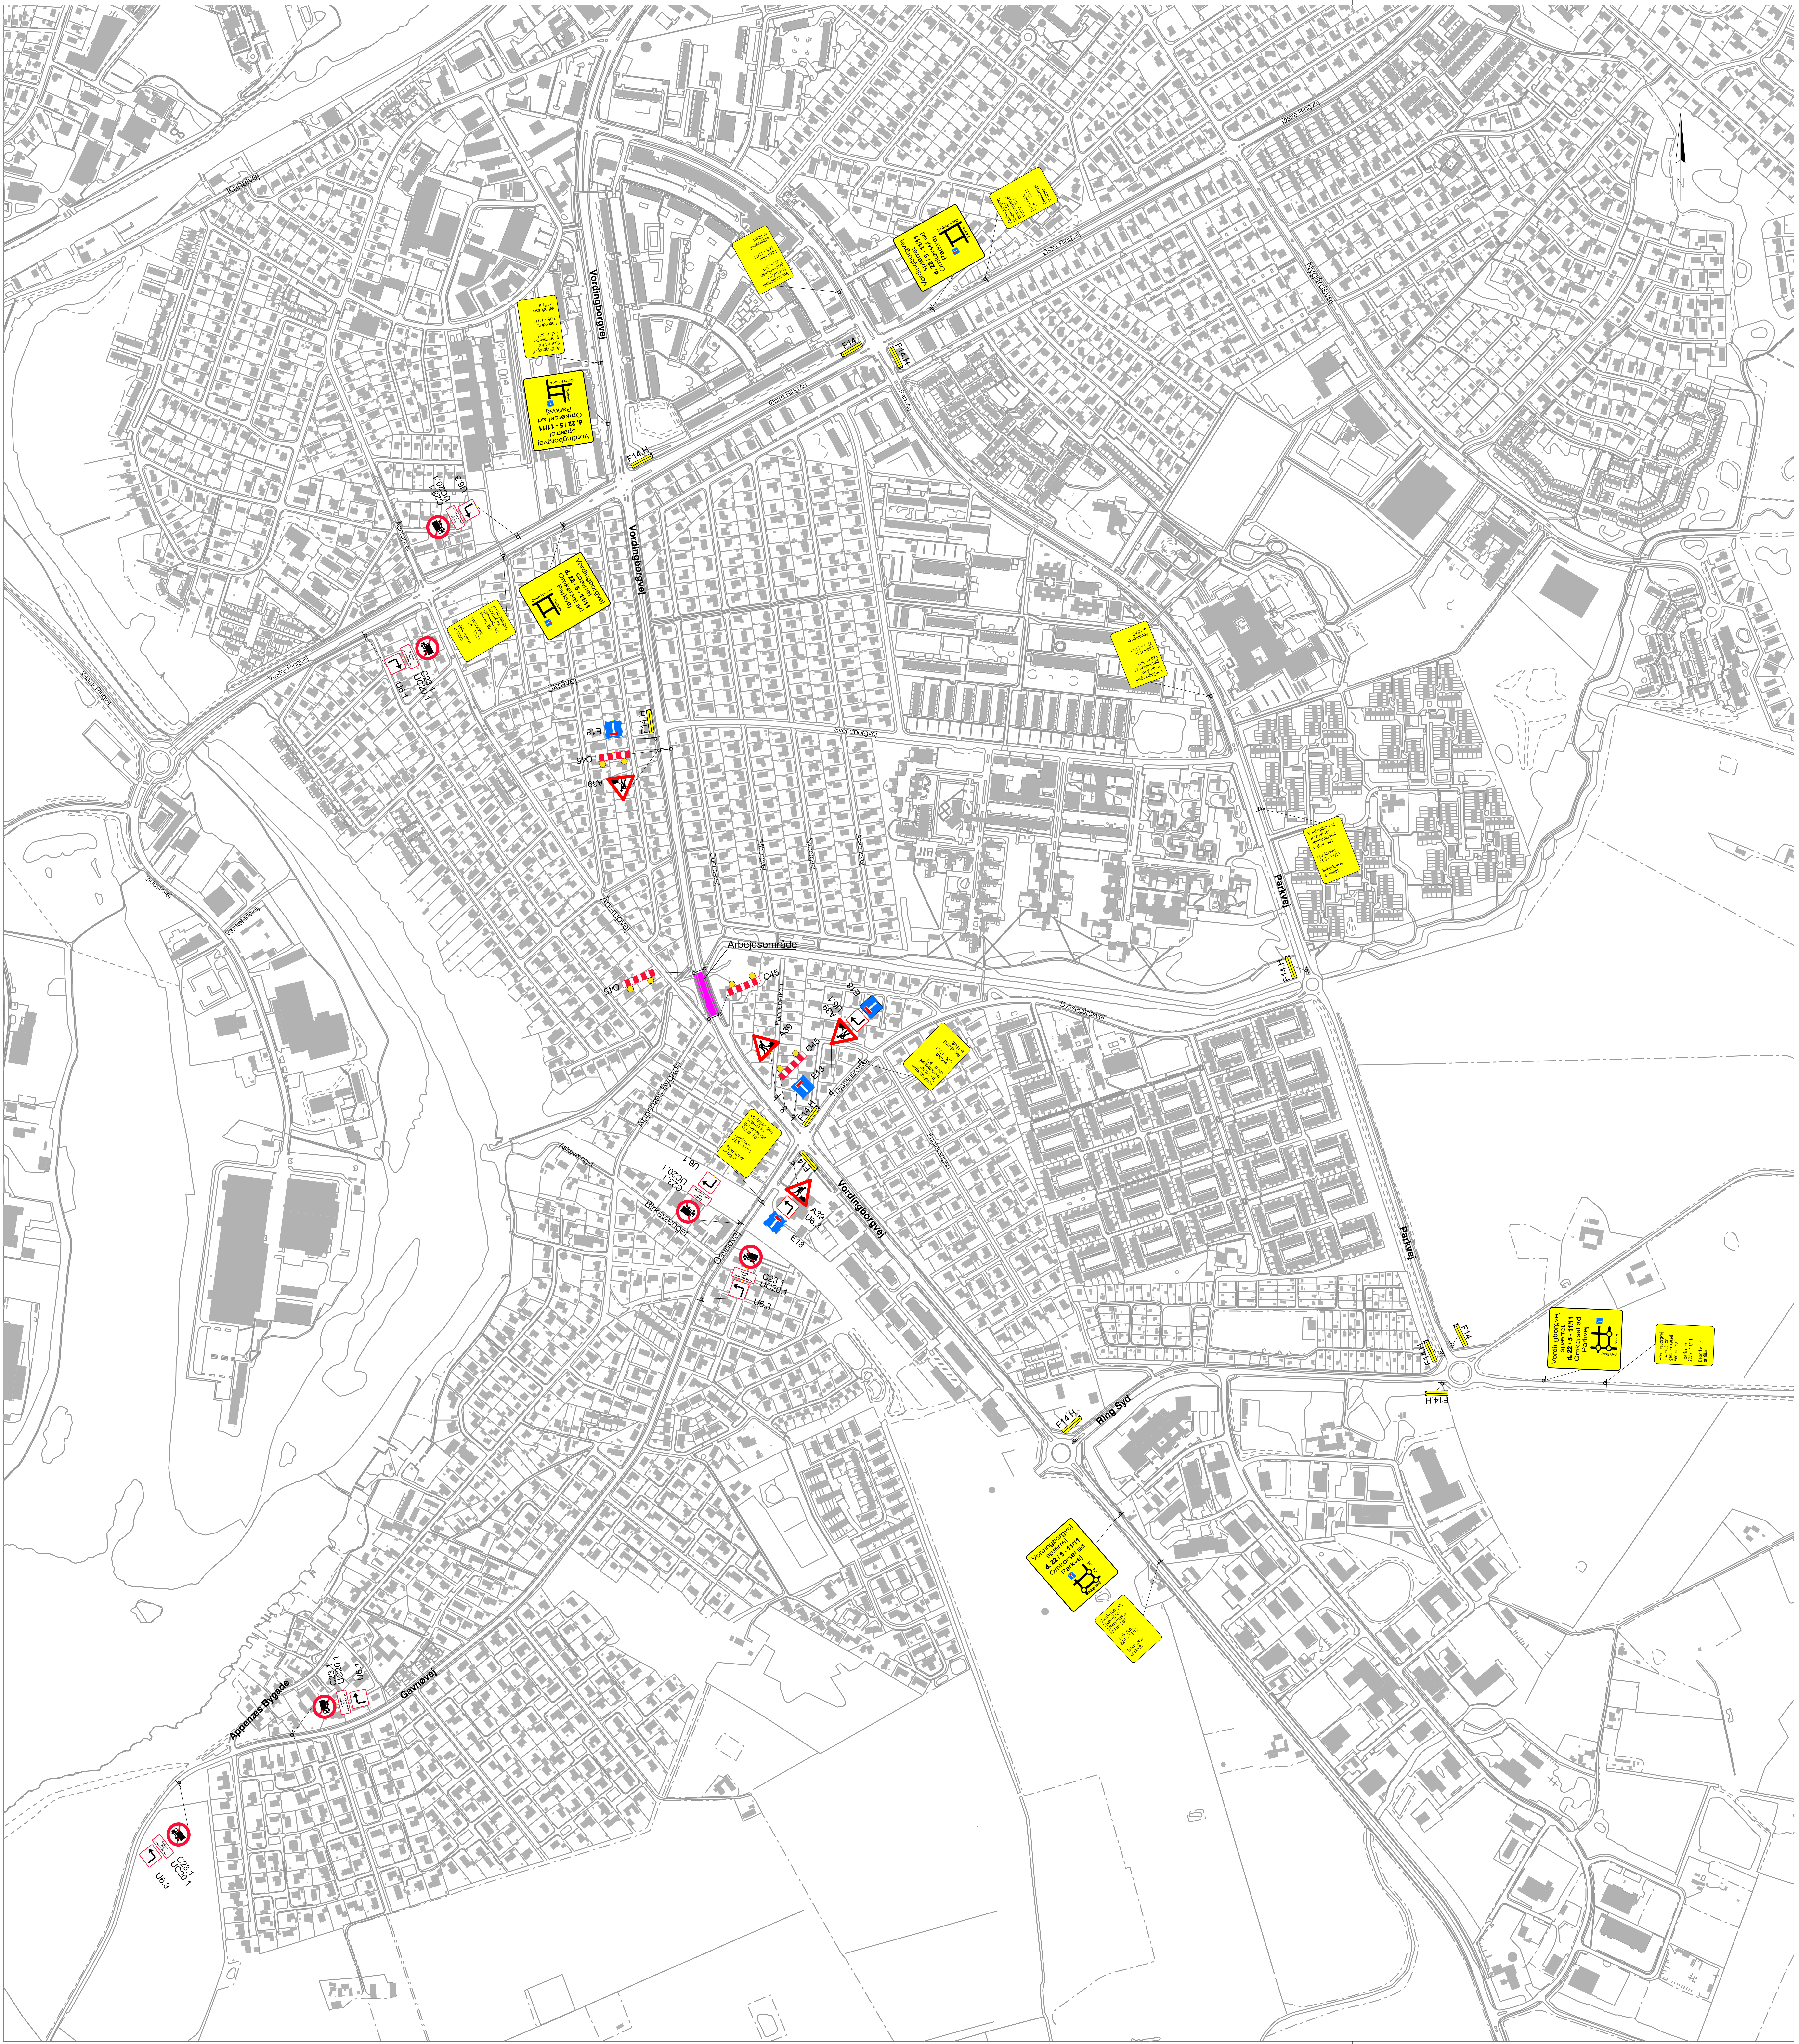

NOTE:

Anmærkning:
- Jfr. "Bekendtgørelse om afmærkning af vejarbejder mv." nr. 818 af 22. juni 2017.
- Jfr. "Bekendtgørelse om anvendelse af vejafmærkning" nr. 1633 af 20. december 2017.
- Jfr. "Bekendtgørelse om vejafmærkning" nr. 1632 af 20. december 2017.
- Jfr. Vejdirektoratets vejregler vedr. færdselstavler, vejvisning og afmærkning på kørebane.

SIGNATURER:

D15.3	Tavletype (normalstørrelse)
D15.3 (R)	Reduceret tavlestørrelse
D15.3(M)	Max. tavlestørrelse
LS (xxx cm)	Lige stander (total-længde)
BS (xxx cm)	Buet stander (total-længde)
◎	Placering af stander
|	Forside af tavle

Afstandskrav for færdselstavler på alm. vej / cykelsti.

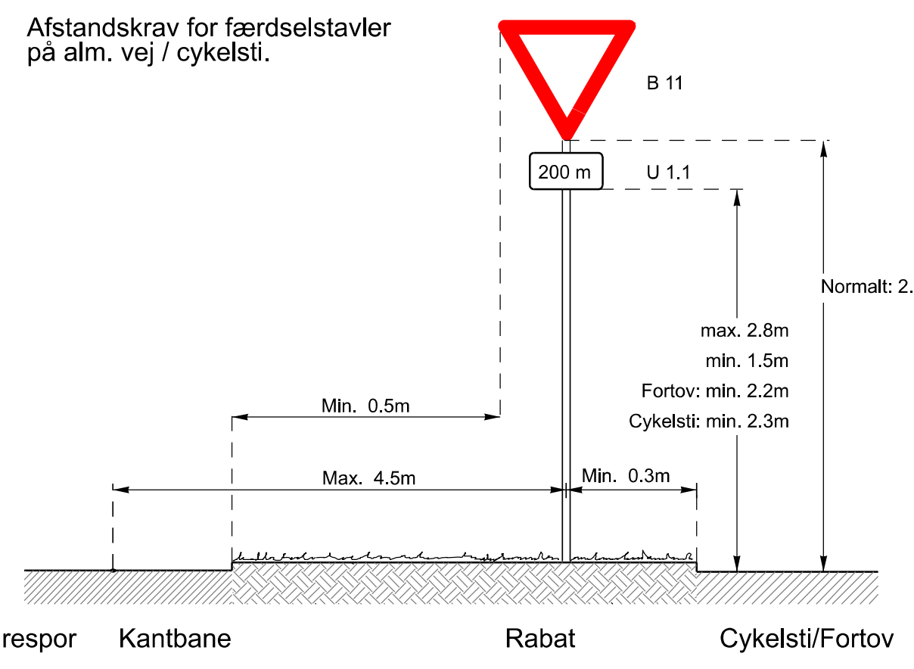

Foreløbigt tryk: 2022-06-28

0 80 160 240 320 400m

Udg.	Revision omfatter	Dato	Rev. af
B	Tilføjet Omkørselstavler ved: Vestre Ringvej, 1 stk. Østre Ringvej 1 stk. Vordingborgvej, 2 stk. Ring Syd, 1 stk.	2022-06-28	SVHL / MRLA
A	Omkørselsskilt ved Svenborgvej flyttet til Vestre Ringvej	2022-05-17	SVHL / MRLA

NK FORSYNING

NK-Spildevand A/S
Ved Fjorden 18
4700 Næstved Tlf. 55 78 51 00

Sag
Krydsning af Voedingborgvej

Emne
Hovedprojekt
Midlertidig skilteplan, Vordingborgvej

Dato: 2022-03-28
Afd.: Infrastruktur
Tegn.: MRLA
Konst.: SVHL
Godkendt: MOHO

Mål: 1: 4000
Plotfil: K11_N1182B.pdf
Kommune nr.: 370
Tegn. Nr.: K11_N1182B

MOE A/S
Marskvej 29
Dk - 4700 Næstved

Telefon: +45 5572 0907
CVR. nr.: 64 04 56 28
www.moe.dk

Sag nr.: 1016482