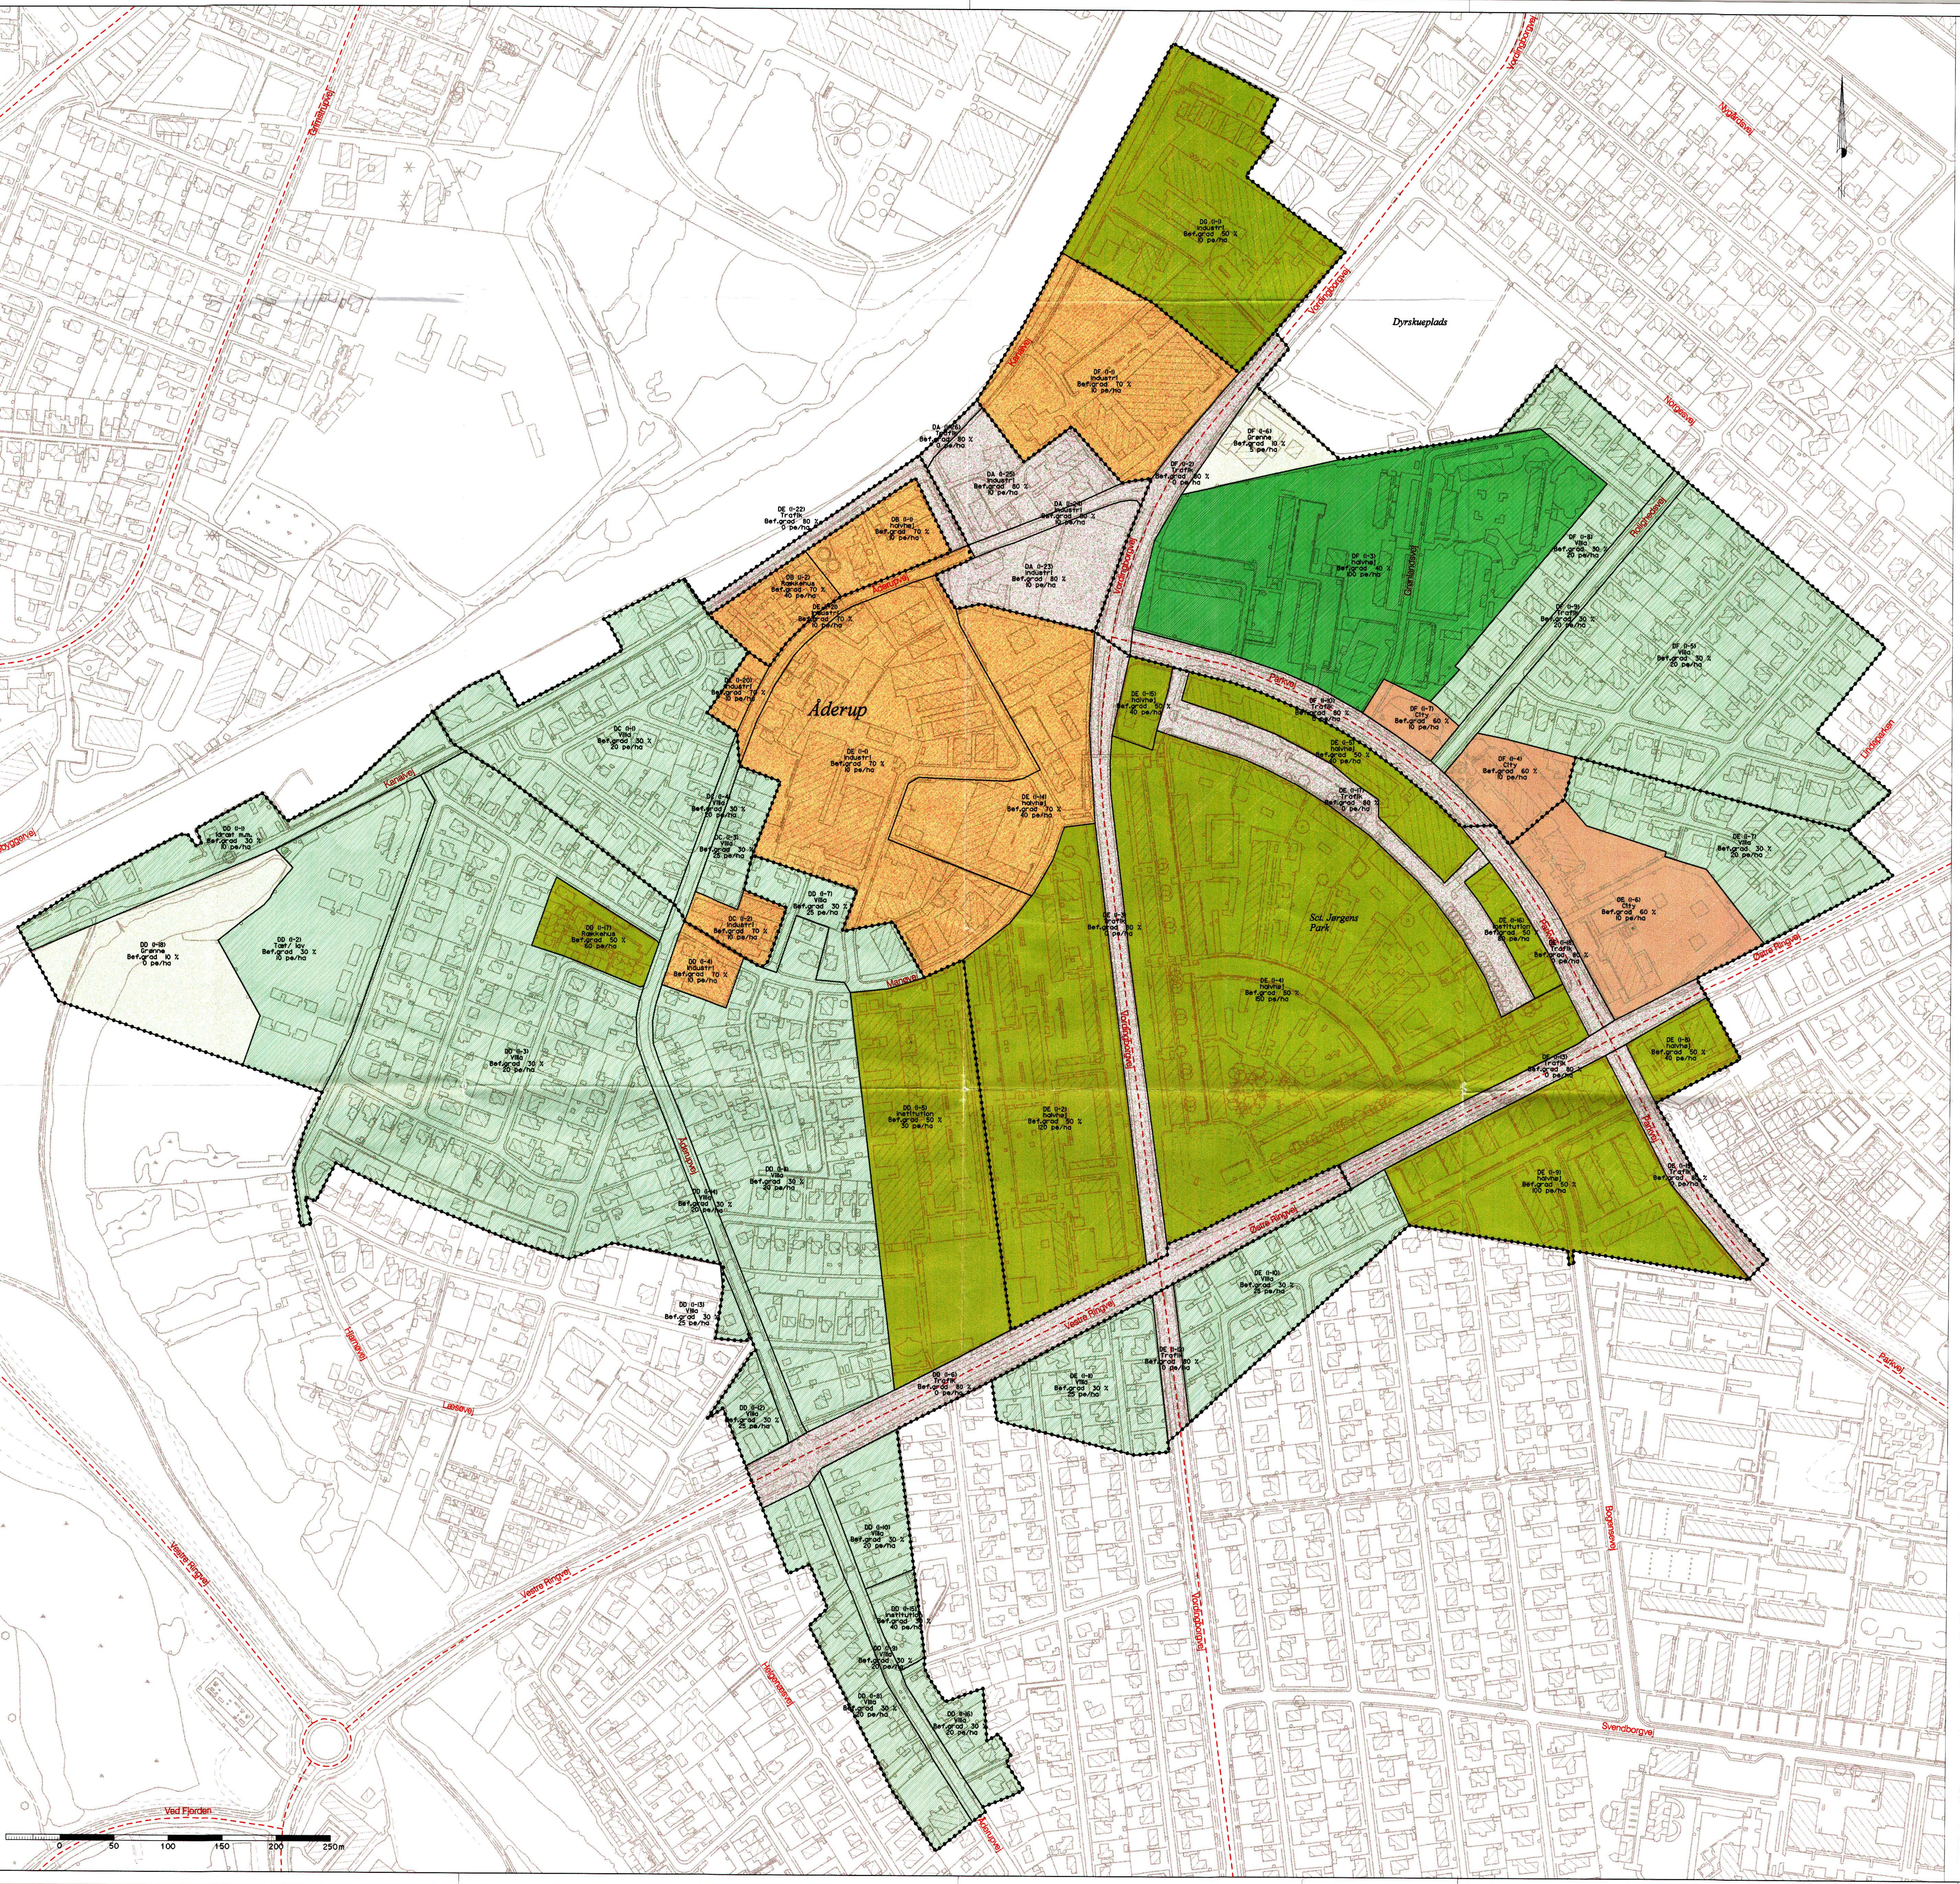

Tegn. nr. 40

SIGNATURER:

Del-/detailopland - befæstelsesgrad

▨	Bef.grad=0% eller uoplyst
▨	Bef.grad 1-10%
▨	Bef.grad 15%
▨	Bef.grad 20%
▨	Bef.grad 30%
▨	Bef.grad 40%
▨	Bef.grad 50%
▨	Bef.grad 60%
▨	Bef.grad 70%
▨	Bef.grad 80%
▨	Bef.grad 90%
▨	Bef.grad 100%

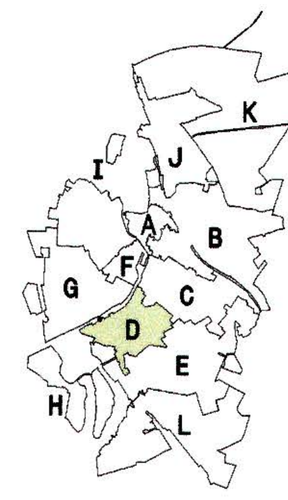

Næstved Kommune

Teknisk Forvaltni
Tlf. 55 78 42 00

Sag
Spildevandsplan 2005-2008

Emne
Oversigtsplan Opland D
Befæstelsesgrad og Pe

Dato
2005-09-01

Afd.
Anlæ

Tegn. MRL/TVI
Konst. JRC

Mål
1:2500

Plotfil
s1385c404.000

Grundkort:

Tegn. Nr.
404

Sag nr.
(373) 1385

(700x950)

NIELSEN & RISAGER AS
RÅDGIVENDE INGENIØRER F.R.I.
MARSKVEJ 29
DK-4700 NÆSTVED
TELEFON 55 72 09 07
TELEFAX 55 72 09 97