

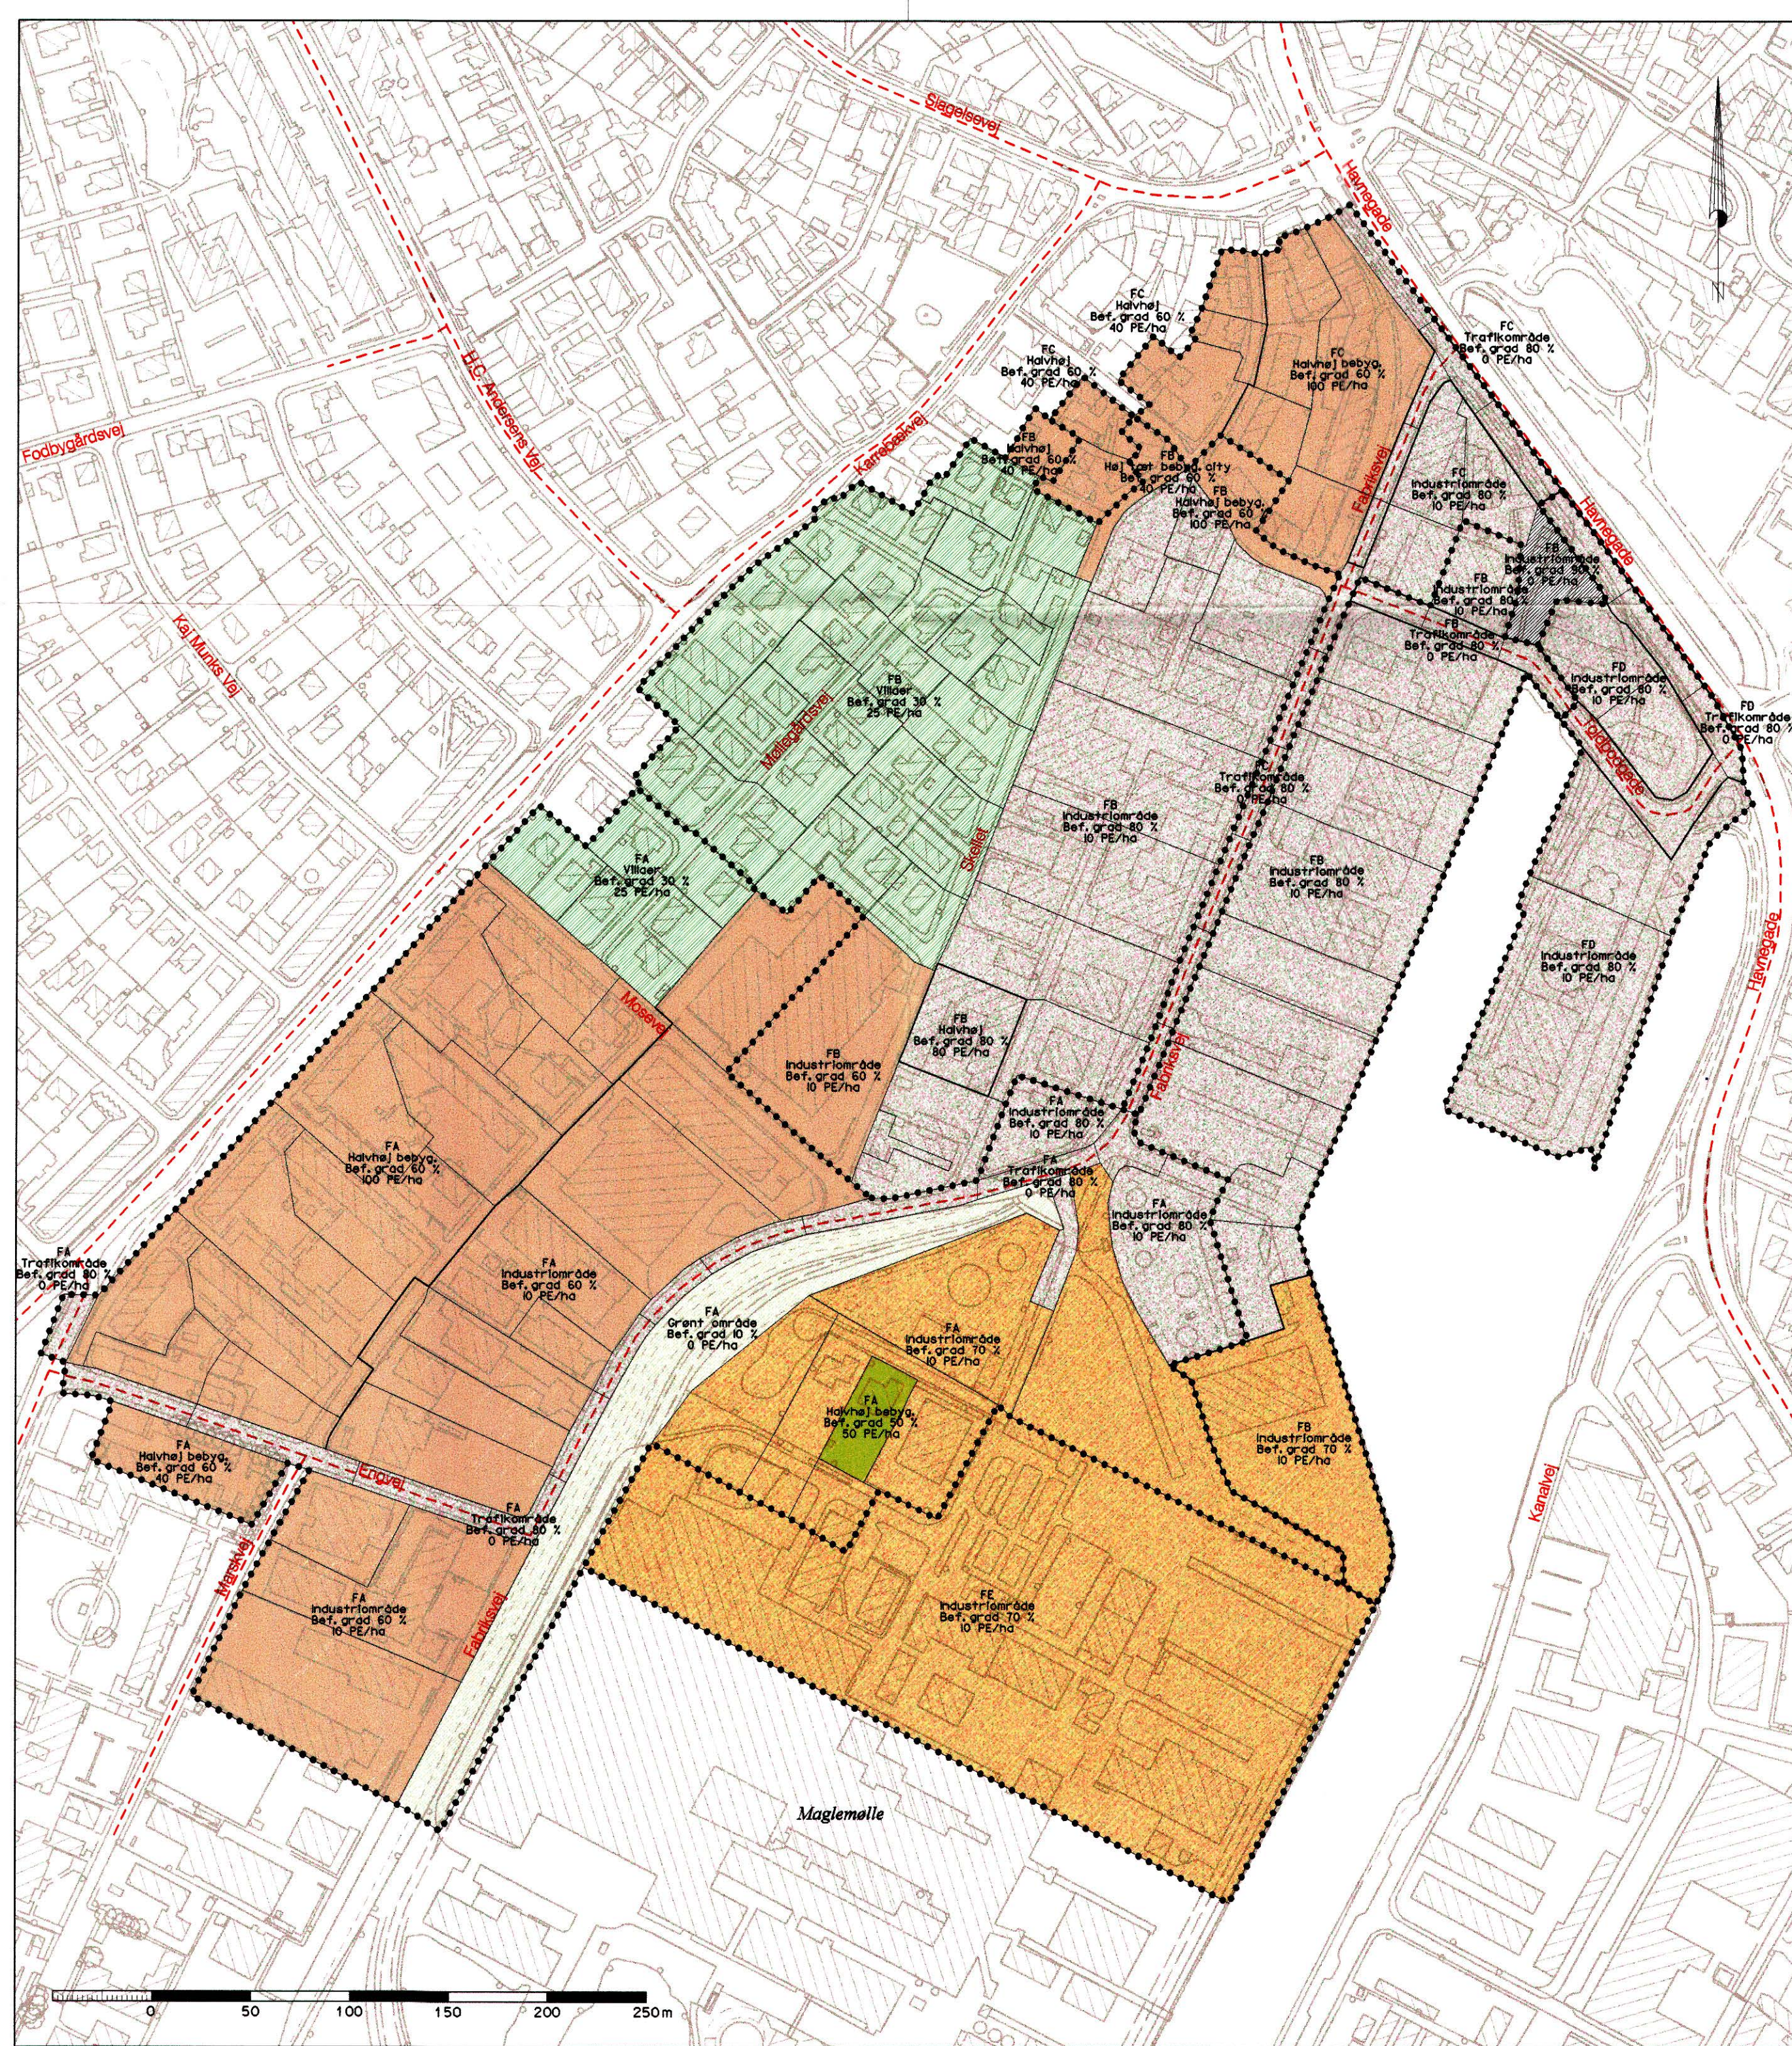


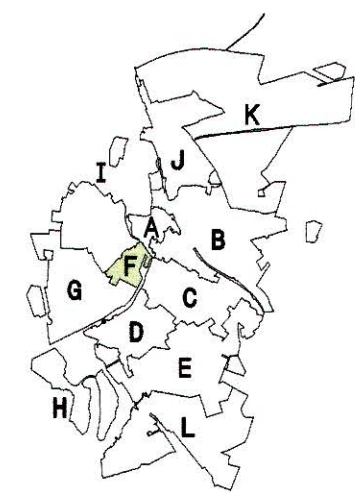

Tegn. nr.: 406

SIGNATURER:

Del-/detailopland - befæstelsesgrad

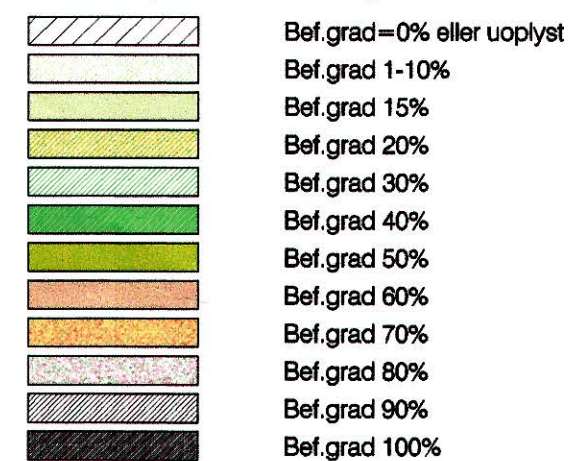

Teknisk Forvaltning
Tlf. 55 78 42 00

Sag Spildevandsplan 2005-2008		Dato 2005-04-04		Afd. Anlæg
Emne Oversigtsplan Opland F Befæstelsesgrad og Pe		Tegn. MRL/TVI	Konst. JRC	Godkendt KR
Mål 1: 2500	Plotfil s1385c406.000	Grundkort:		Tegn. Nr. 406
NIELSEN & RISAGER AS RÅDGIVENDE INGENIØRER F.R.I. A.		MARSKVEJ 29 DK-4700 NÆSTVED		Sag nr. (373) 1385