
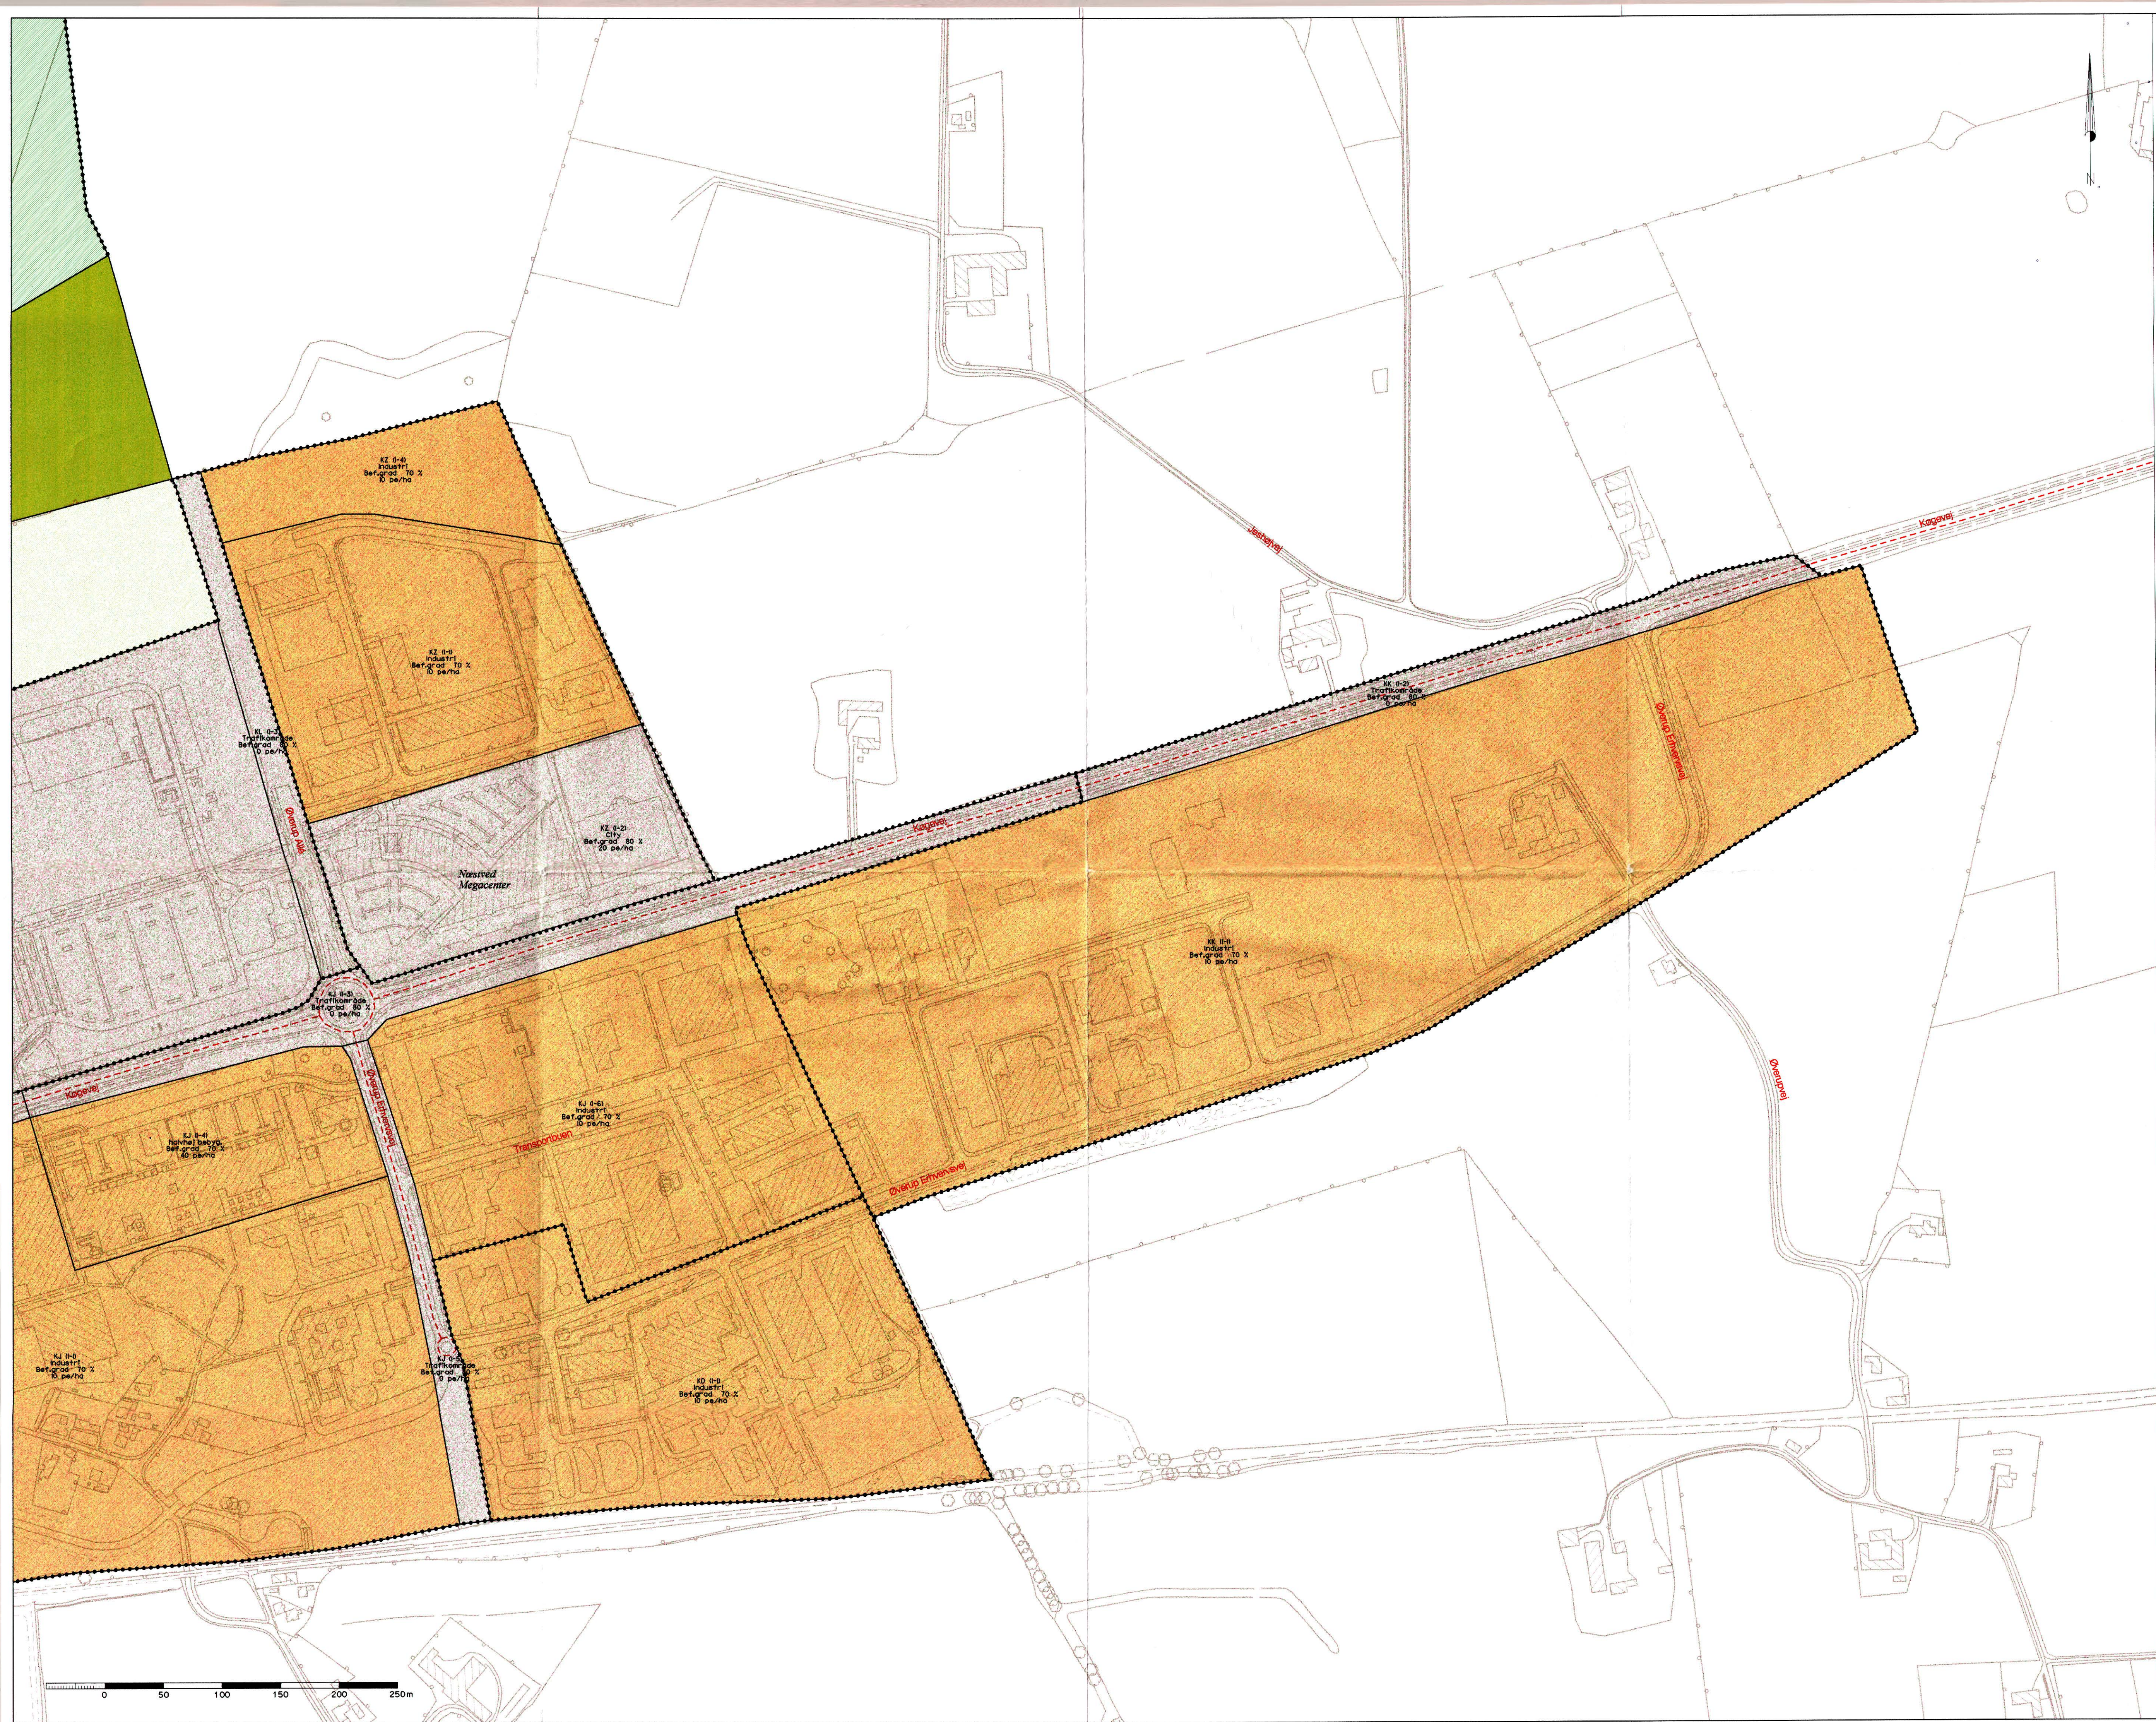
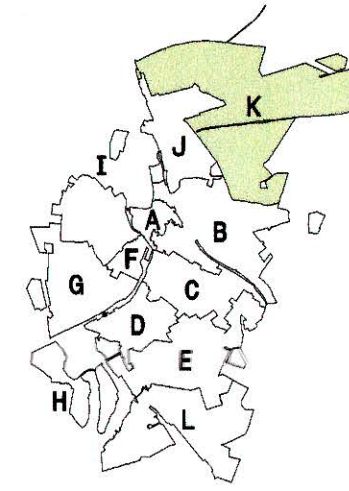


Tegh. nr. 2 411-2

SIGNATURER:

Del-/detailopland - befæstelsesgrad

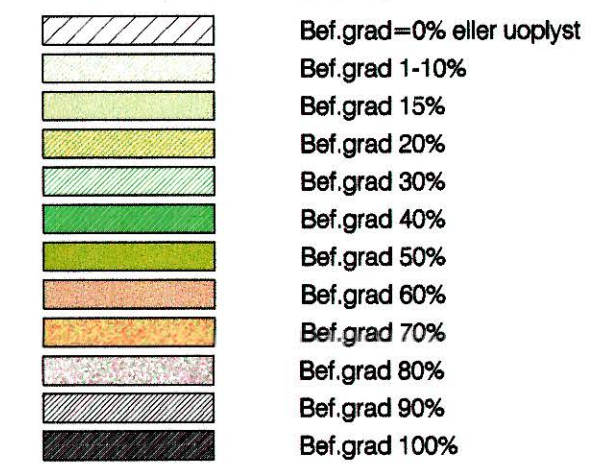

Teknisk Forvaltning
Tlf. 55 78 42 00

Sag Spildevandsplan 2005-2008		Dato 2005-04-04	Afd. Anlæg
Emne Oversigtsplan Opland K Befæstelsesgrad og Pe		Tegn. MRL/TVI	Konst. JRC
Mål 1: 2500		Grundkort:	Tegn. Nr. 411-2
Påtegning s1385c411-2.000		Sag nr. 411-2	
NIELSEN & RISAGER AS RÅDGIVENDE INGENIØRER F.R.L. A		(373) 1385	